



GOVERNO DO DISTRITO FEDERAL
SECRETARIA DE ESTADO DE SEGURANÇA PÚBLICA
DEPARTAMENTO DE TRÂNSITO DO DISTRITO FEDERAL
DIRETORIA DE ENGENHARIA DE TRÂNSITO
GERÊNCIA DE ENGENHARIA
NÚCLEO DE SEGURANÇA E PREVENÇÃO DE ACIDENTES



- AUTORIZAÇÃO PARA CONSTRUÇÃO DE ONDULAÇÕES TRANSVERSAIS -

AUTORIZAÇÃO Nº: **256 / 2022.**

RESPONSÁVEL: **Administração Regional do Jardim Botânico.**

LOCAL(IS): **Condominio Ville de Montagne - Jardim Botânico. .**

QUANTIDADE: **27 (Vinte e Sete) Ondulações Tipo A e 47 (Quarenta e Sete) Ondulações Tipo B.**

REFERÊNCIA(S): **Processo SEI Nº 00055-00047148/2022-12.**

OBSERVAÇÕES:

1) – A(s) ondulação(ões) deverá(ão) ter as seguintes dimensões:

a) **TIPO A:**

Largura: igual à da pista, mantendo-se as condições de drenagem superficial;

Comprimento: 3,70m

Altura: até 10 centímetros.

b) **TIPO B:**

Largura: igual à da pista, mantendo-se as condições de drenagem superficial;

Comprimento: 1,50m.

Altura: máximo de 8 centímetros.

2) – A(s) ondulação(ões) deverá(ão) ser construída(as) em etapas sucessivas de meia em meia pista, de modo a não interromper o tráfego, e apenas no(s) local(is) indicados e aprovados pelo DETRAN/DF.

3) – Ao término da construção, o interessado deverá pintar a(s) ondulação(ões) com marcas oblíquas com largura mínima de 0,25 m pintadas na cor amarela, espaçadas de no máximo de 0,50 m, alternadamente, sobre o obstáculo admitindo-se, também, a pintura de toda a ondulação transversal na cor amarela, com faixas alternadas em amarelo e preto (tinta refletiva), comunicando em seguida ao DETRAN/DF, (3905-5964 ou 3905-5970) para que se processe a implantação de sinalização vertical. (I – Placa com o Sinal R-19 - “Velocidade Máxima Permitida”, regulamentando a velocidade em **30 km/h**, quando se utilizar a ondulação **TIPO A**, em **20 km/h**, quando se utilizar a ondulação transversal **TIPO B**. II - Placas de Advertência “Saliência ou Lombada”, A-18, instaladas antes e junto ao dispositivo).

4) – Todas as recomendações acima devem ser efetivadas sob pena de anulação da presente autorização.


5) – Caso venha a ser constatado o não cumprimento destas exigências, a presente autorização perderá seu efeito e o obstáculo será demolido.

Brasília-DF, 07 / 10 / 2022.

Claudio Wilson da Silva
Chefe do NUSPA

E-mail: engenhariadetrاندf@gmail.com


ONDULAÇÃO TIPO A

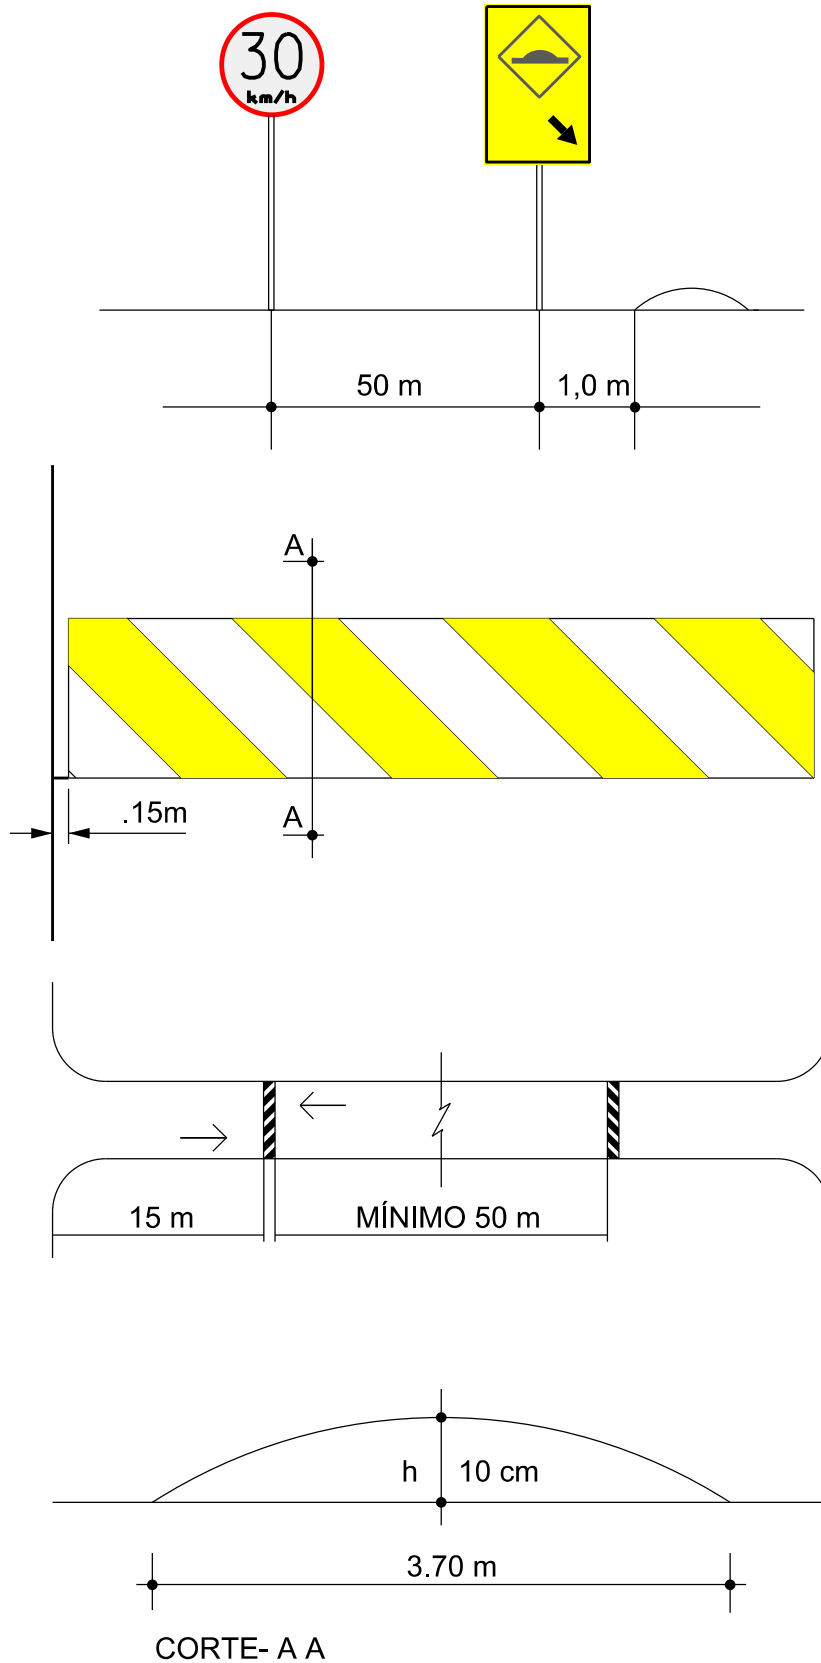

DIVISÃO DE ENGENHARIA - NUSPA


FOLHA Nº	ASSUNTO: ONDULAÇÃO TIPO A			
	LOCAL:			
DES. GUILHERME	PROJ.	COORD.	ESCALA: S/E	DATA: 28/06/16

ONDULAÇÃO TIPO B

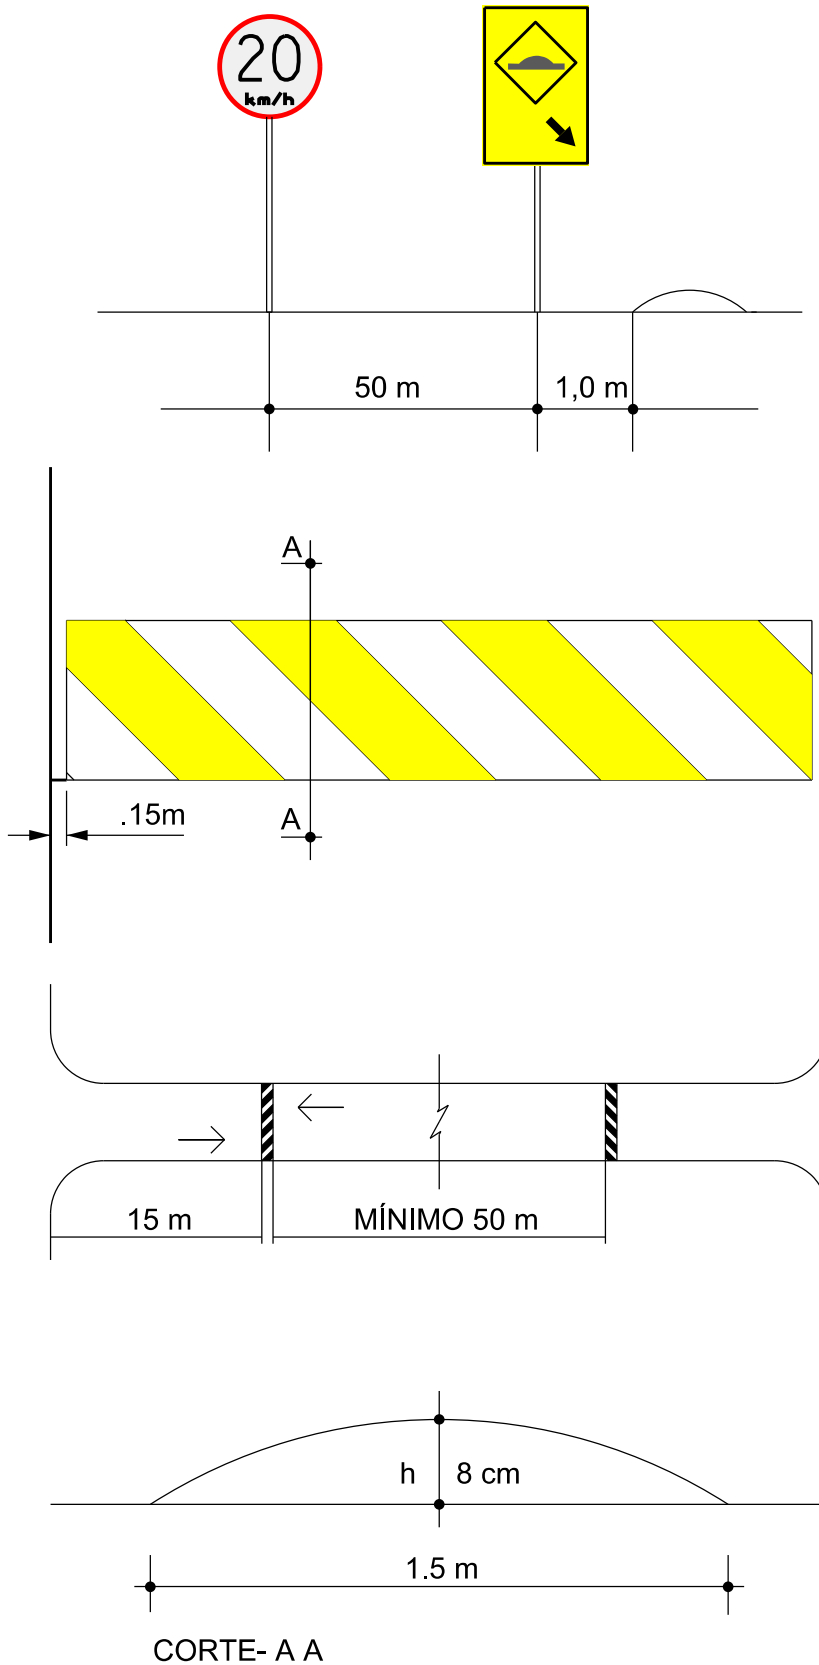

DIVISÃO DE ENGENHARIA - NUGEO

FOLHA Nº	ASSUNTO: ONDULAÇÃO TIPO B			
	LOCAL:			
DES. GUILHERME	PROJ.	COORD.	ESCALA: S/E	DATA: 28/06/16

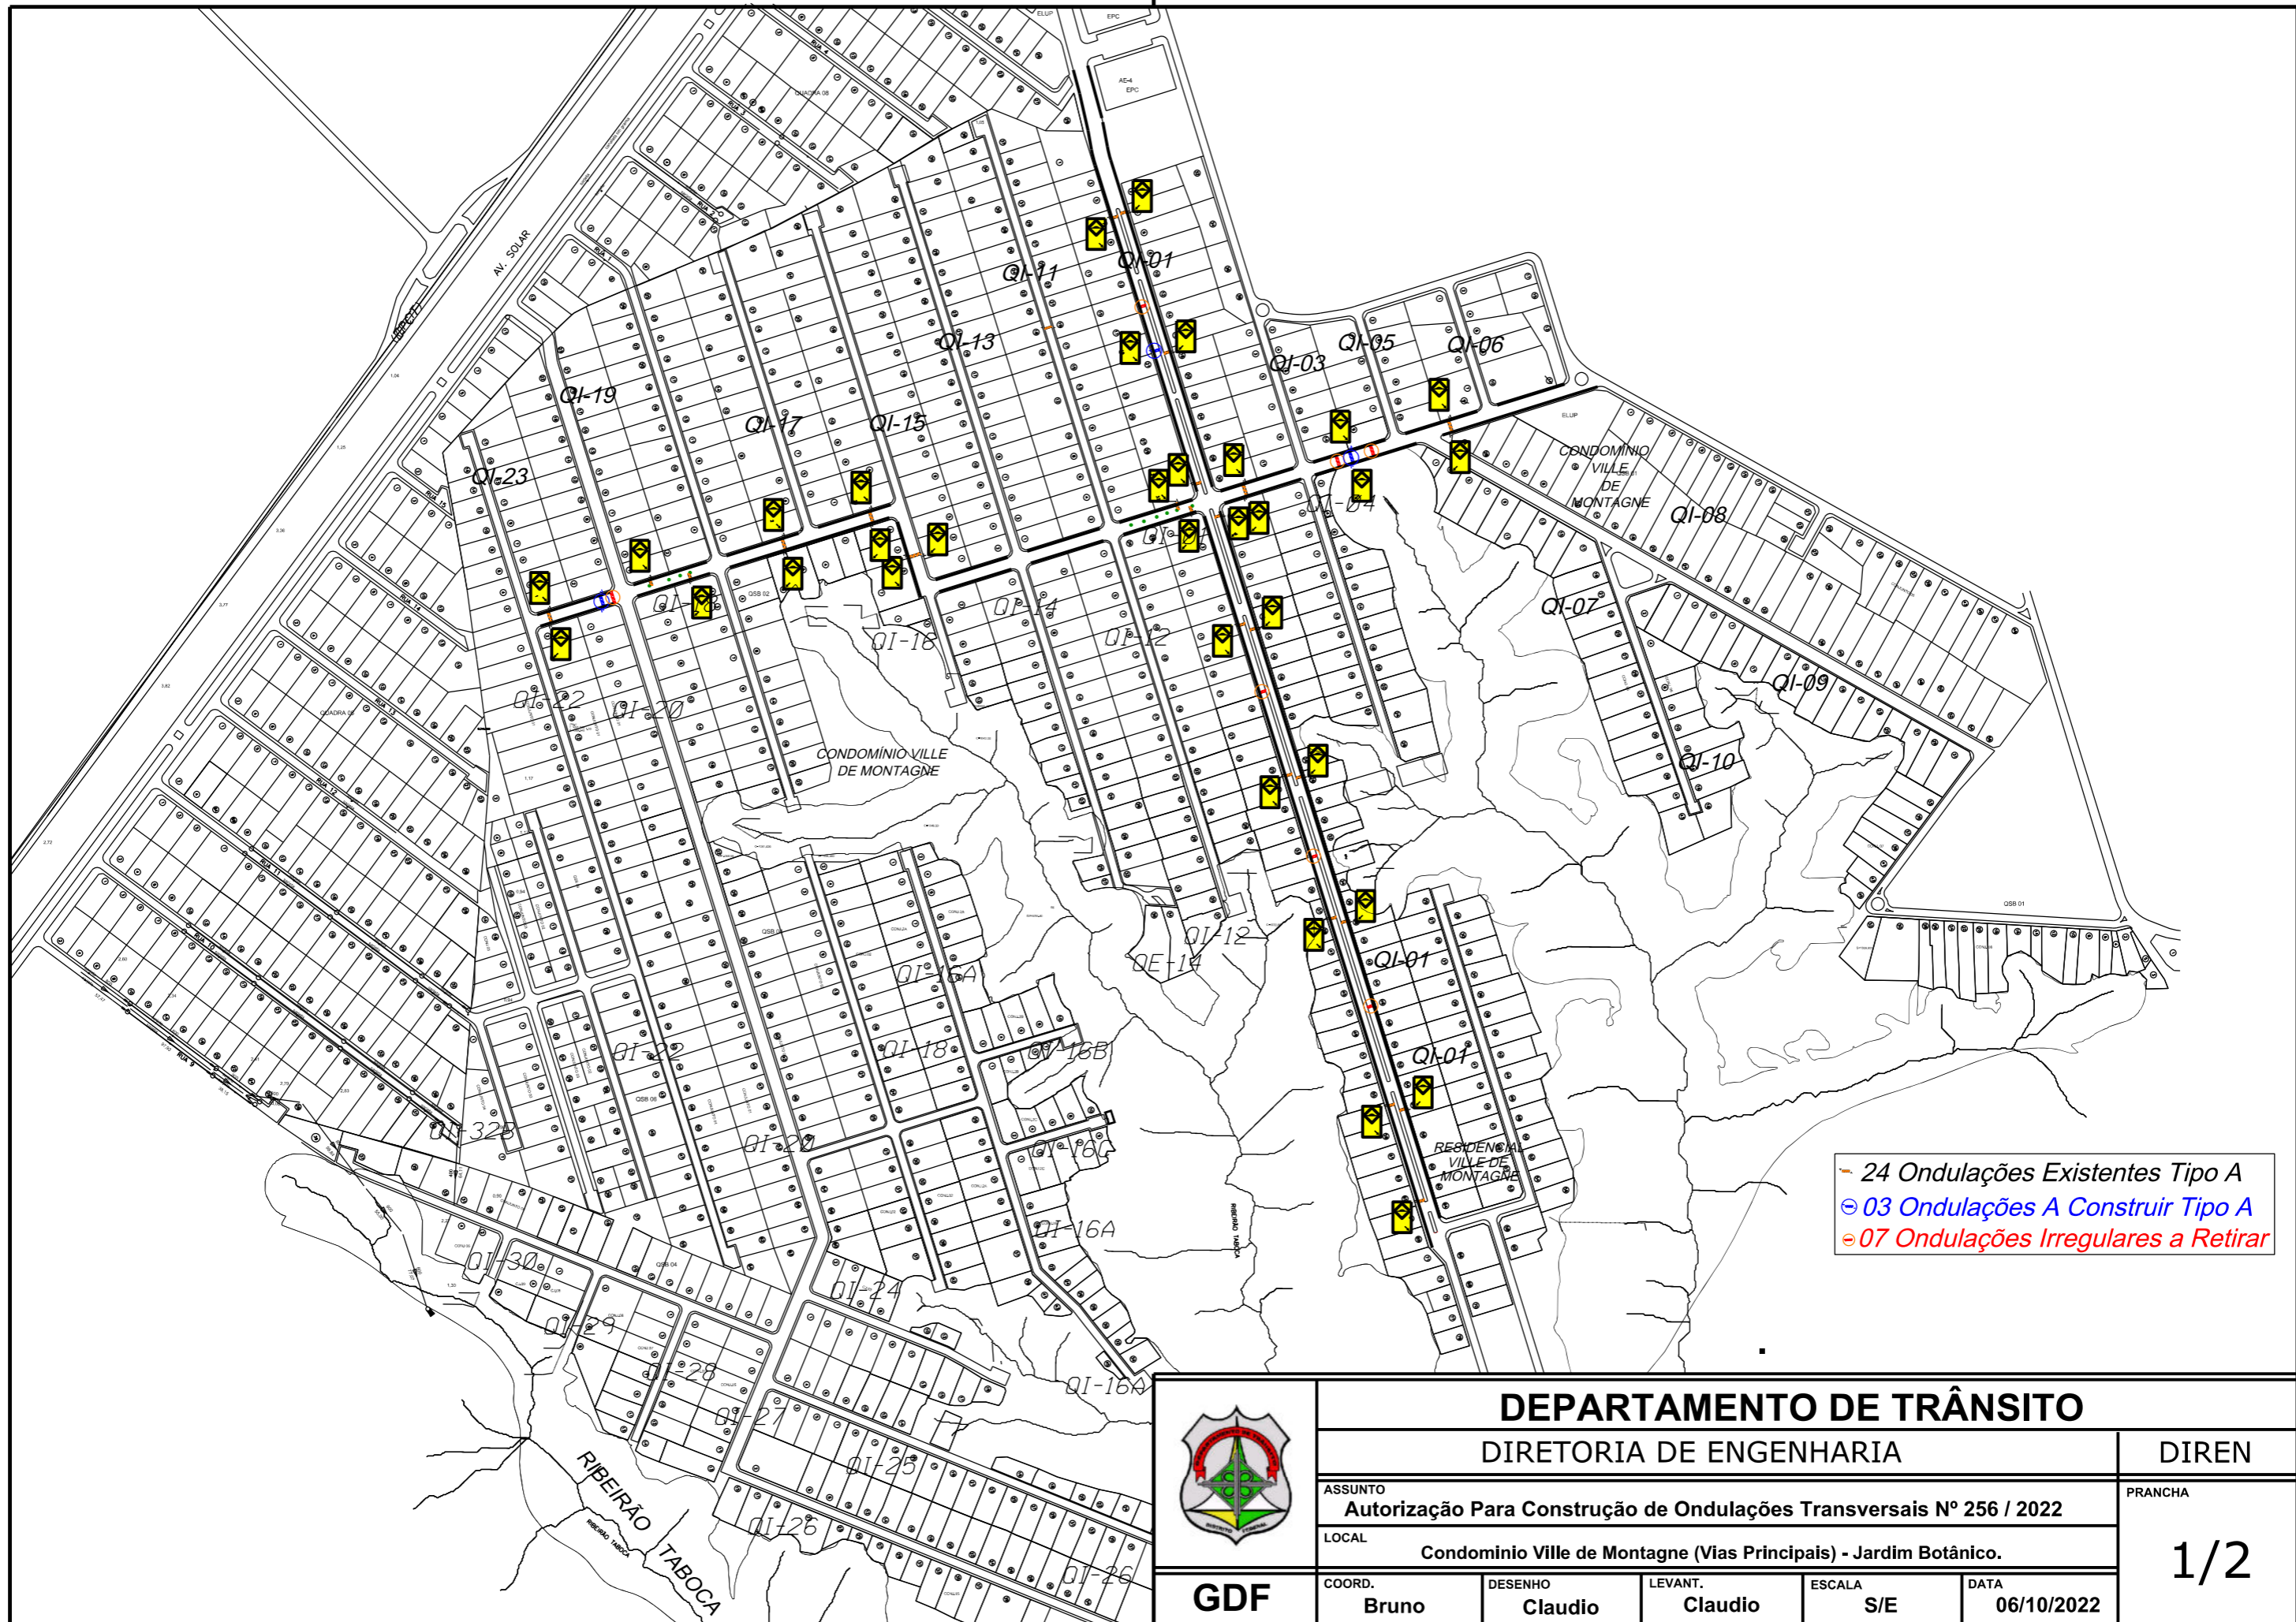

- 24 Ondulações Existentes Tipo A
 ⊕ 03 Ondulações A Construir Tipo A
 ⊖ 07 Ondulações Irregulares a Retirar



DEPARTAMENTO DE TRÂNSITO

DIRETORIA DE ENGENHARIA

DIREN

ASSUNTO
Autorização Para Construção de Ondulações Transversais Nº 256 / 2022


FRANCHA

LOCAL
Condomínio Ville de Montagne (Vias Principais) - Jardim Botânico.

1/2

GDF

COORD. Bruno	DESENHO Claudio	LEVANT. Claudio	ESCALA S/E	DATA 06/10/2022
------------------------	---------------------------	---------------------------	----------------------	---------------------------

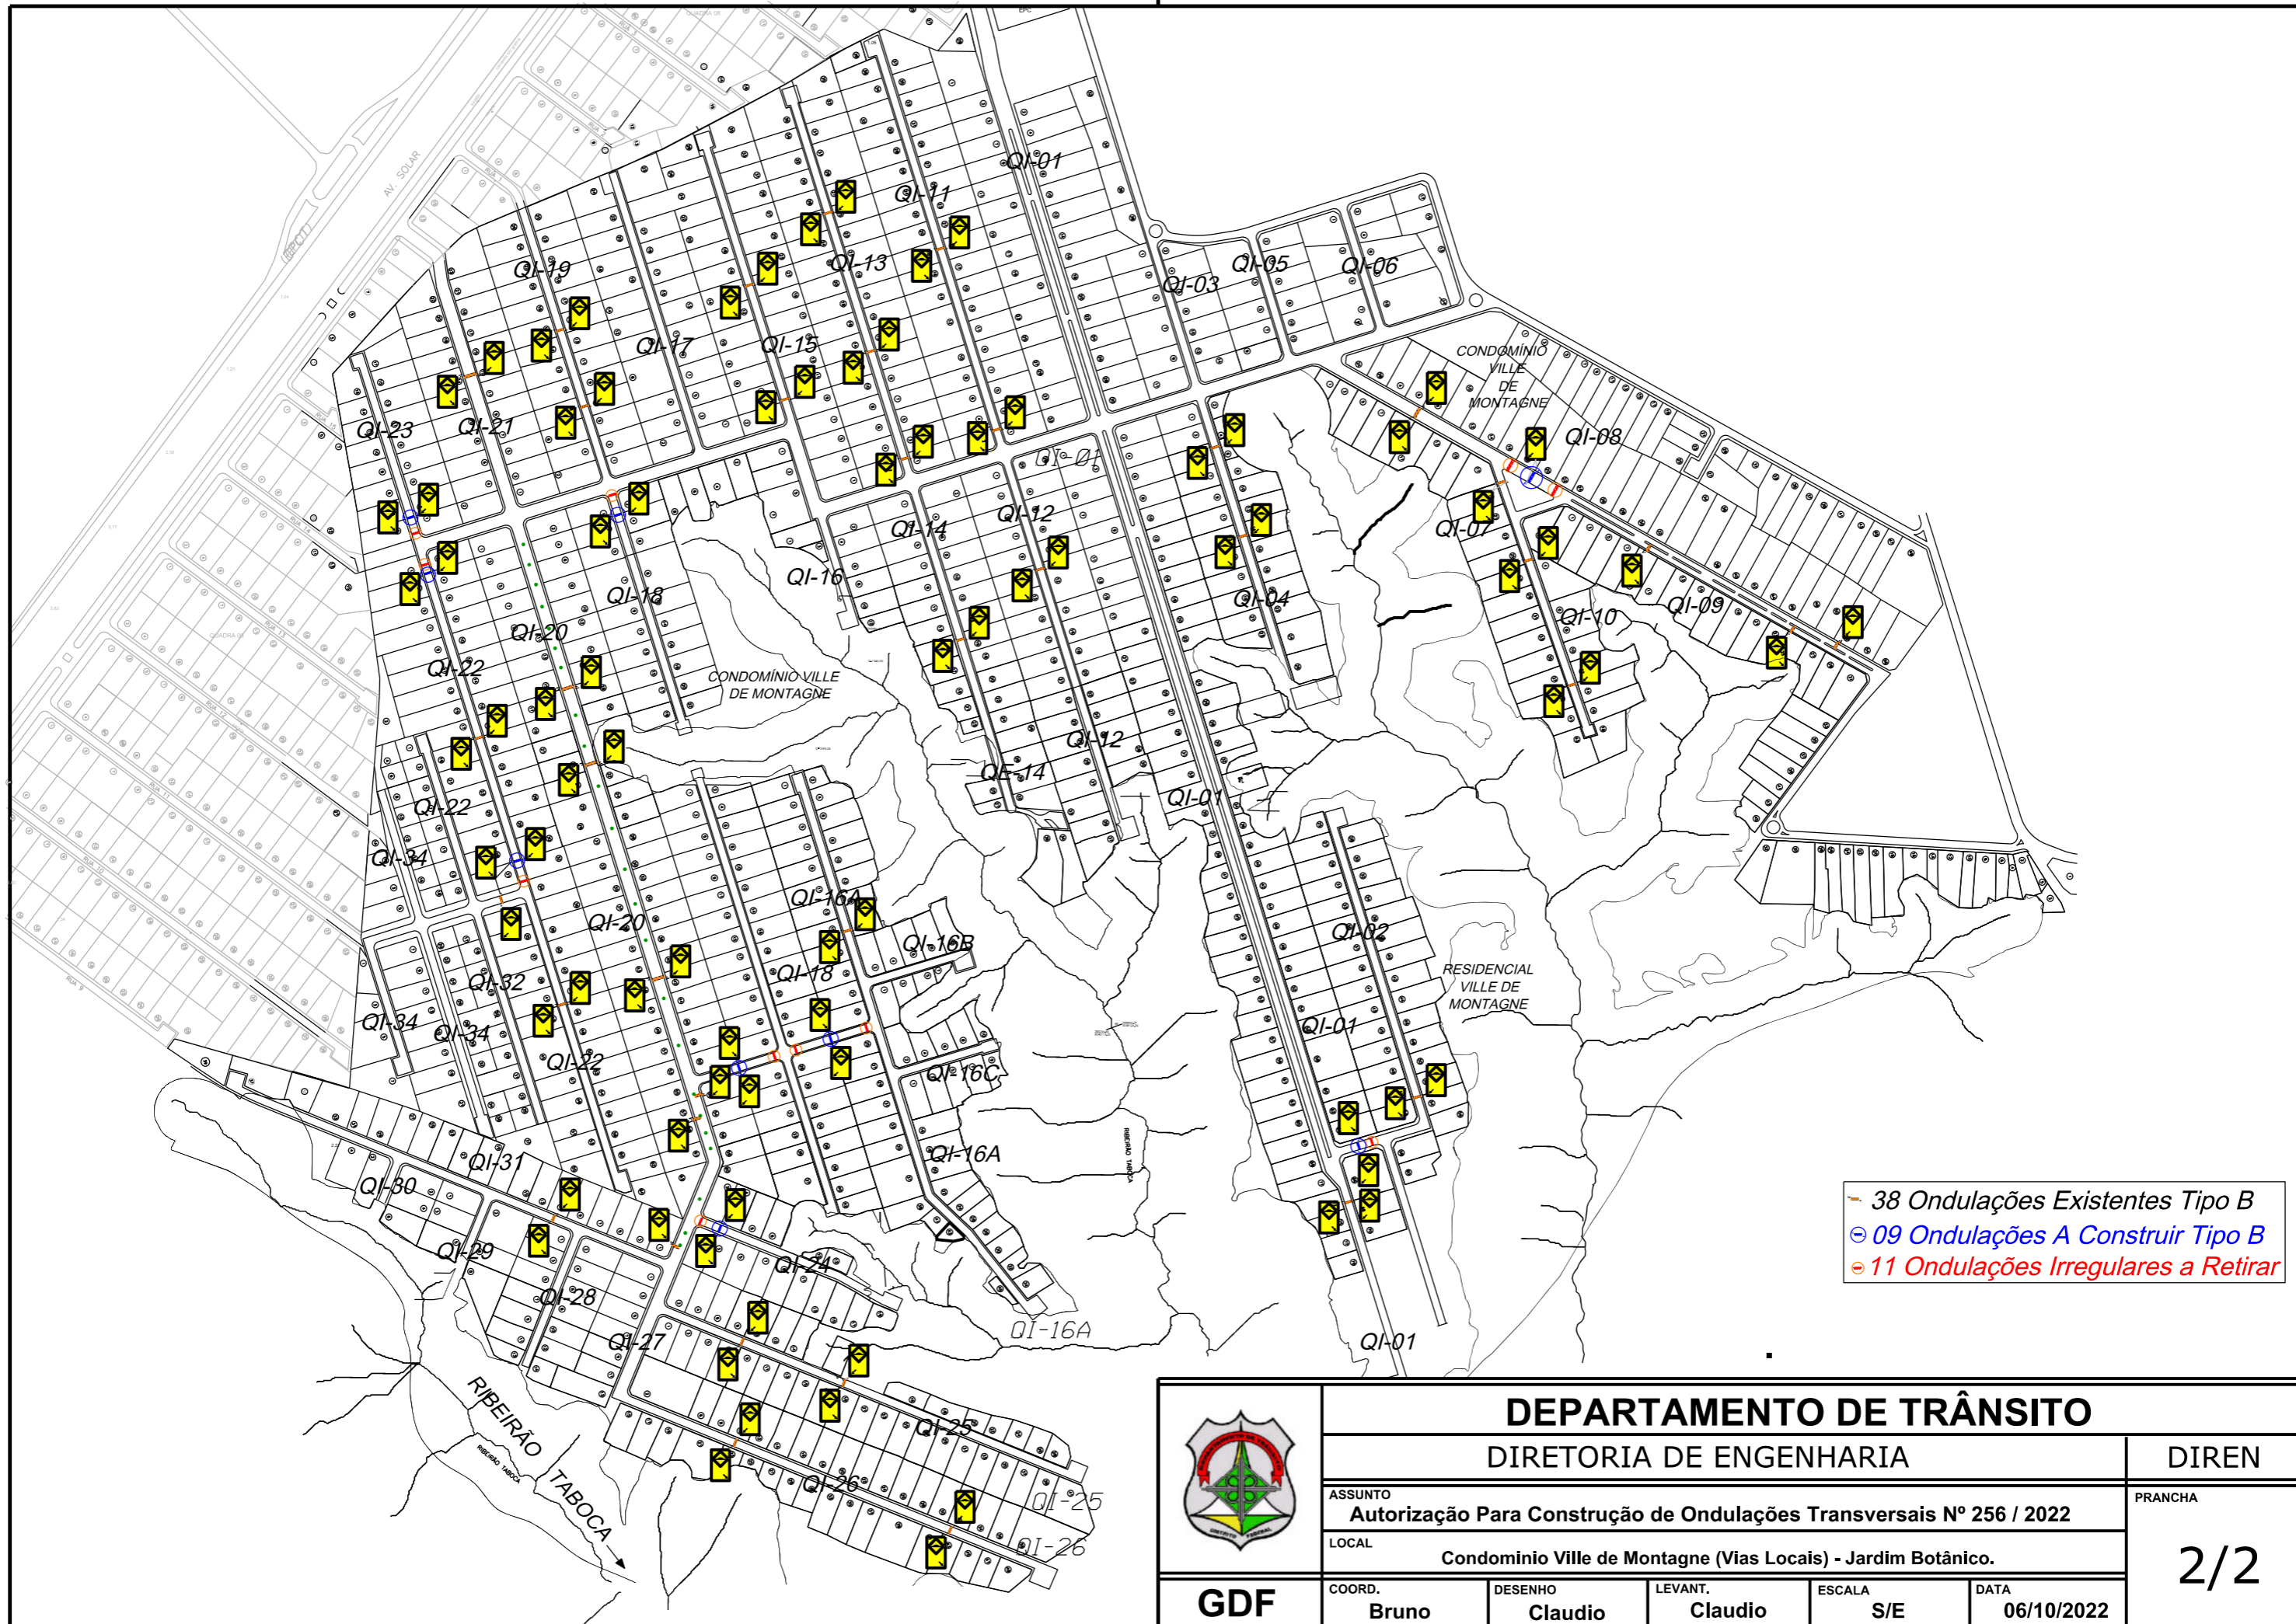

— 38 Ondulações Existentes Tipo B
 ⊙ 09 Ondulações A Construir Tipo B
 ⊙ 11 Ondulações Irregulares a Retirar



DEPARTAMENTO DE TRÂNSITO

DIRETORIA DE ENGENHARIA

DIREN

ASSUNTO
Autorização Para Construção de Ondulações Transversais Nº 256 / 2022

PRANCHA

LOCAL
Condominio Ville de Montagne (Vias Locais) - Jardim Botânico.

2/2

GDF

COORD.
Bruno

DESENHO
Claudio

LEVANT.
Claudio

ESCALA
S/E

DATA
06/10/2022